


LE SYRACUSE

Commune du Crès

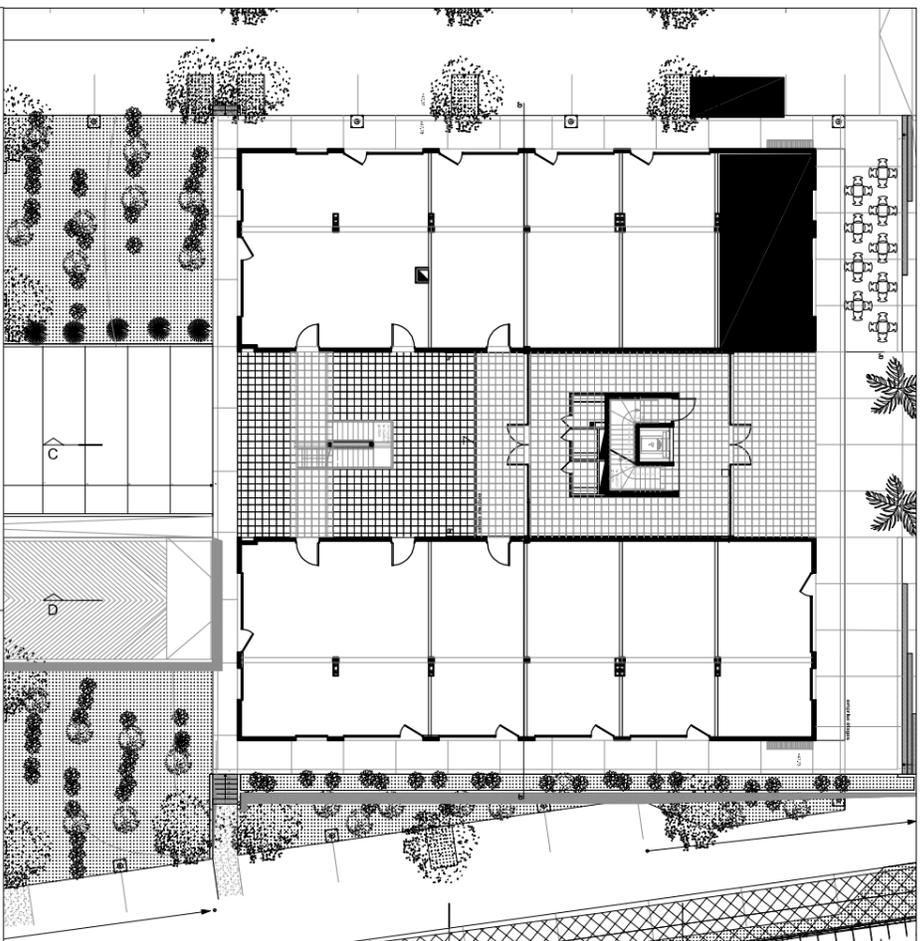

Rez de chaussée


commerce + parking

commerce 1

Surface Habitable 56.20m²

Surface Terrasse 56.00m²

Total..... 112.20m²

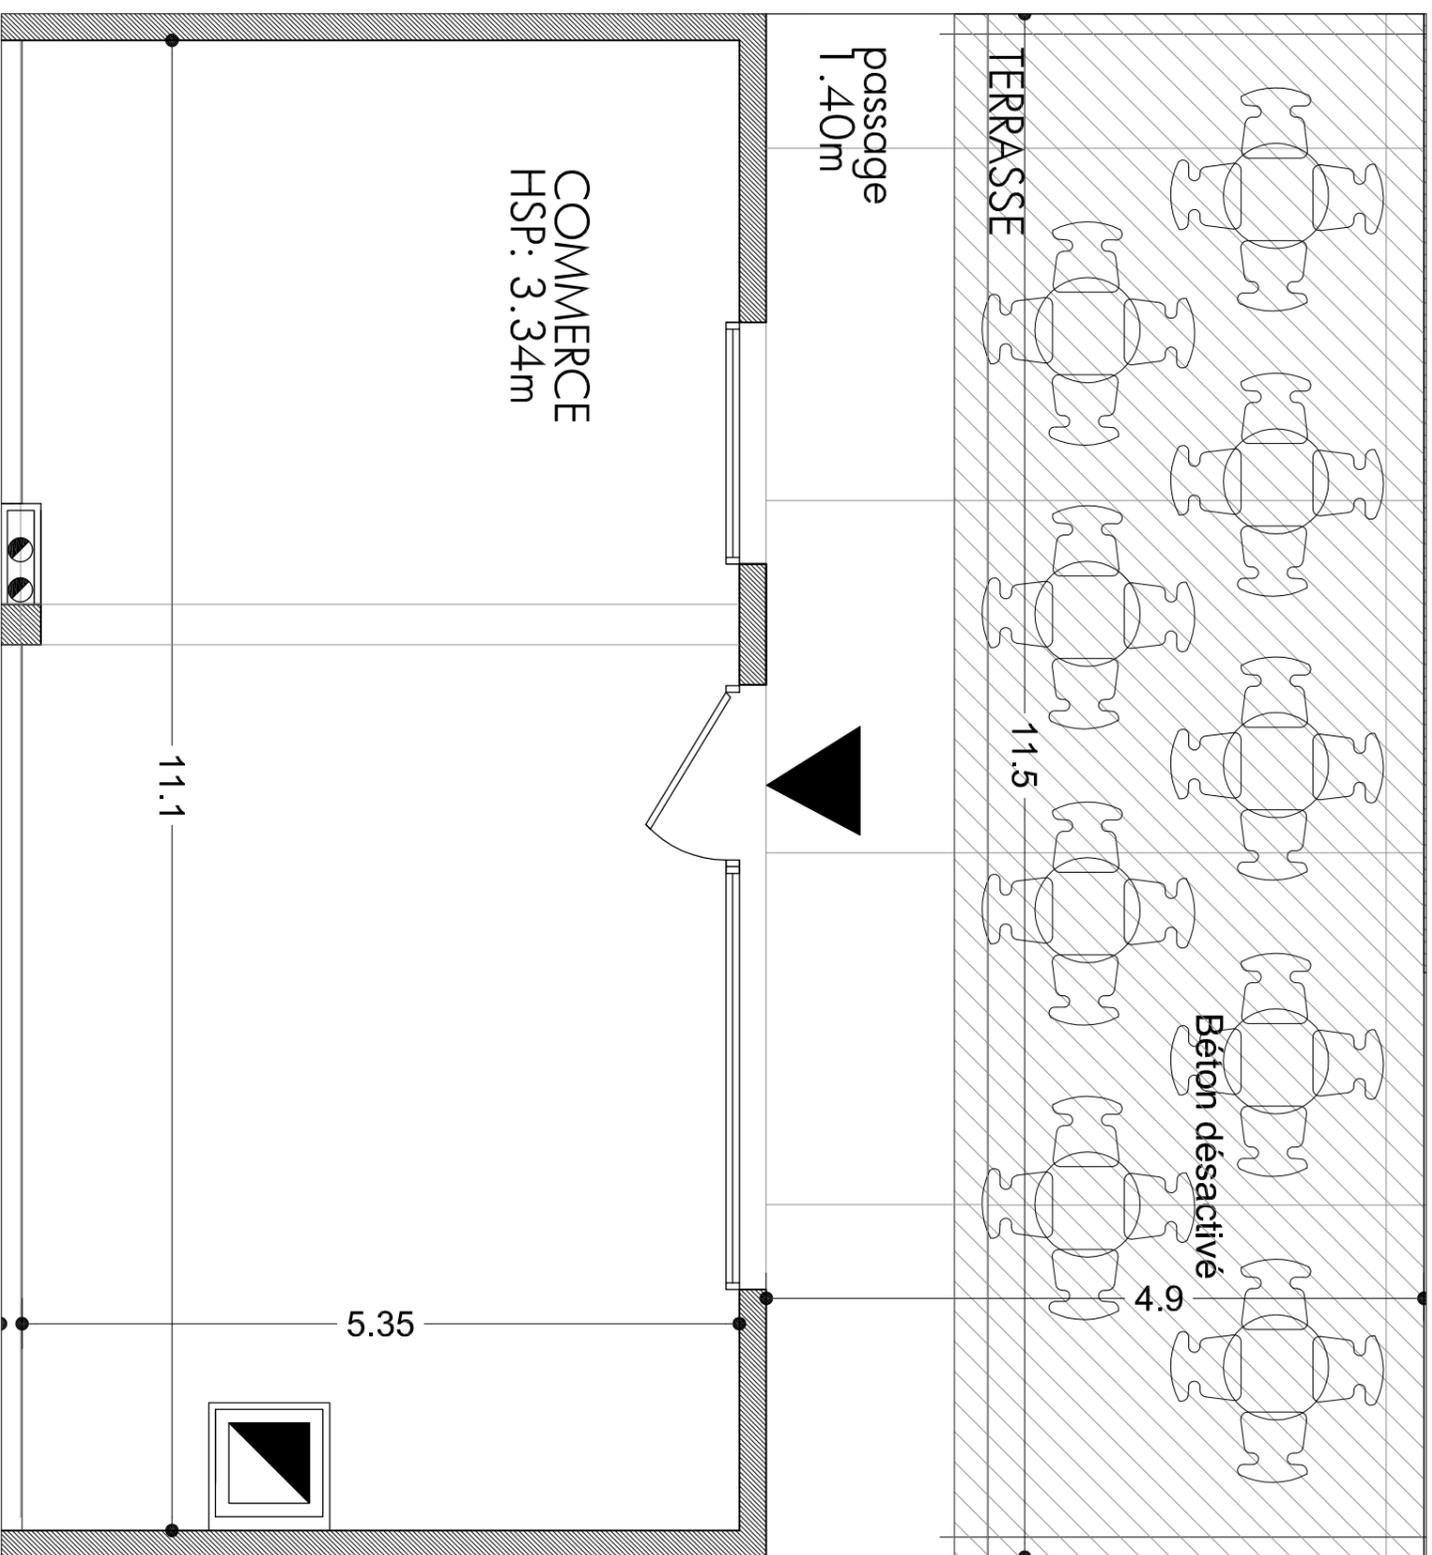

GCL
GROUPE

les Centuries III, 111
place Pierre Duham
BP84, 34935 Montpellier cedex9

des modifications sont susceptibles d'être apportées à ce plan en fonction des contraintes techniques ou réglementaires de la construction, tant ce qui concerne les dimensions libres que de l'équipement. Les retombées, faux plafonds, soffites, ainsi que l'emplacement des équipements sont figurés à titre indicatif.

06 septembre 2010

